
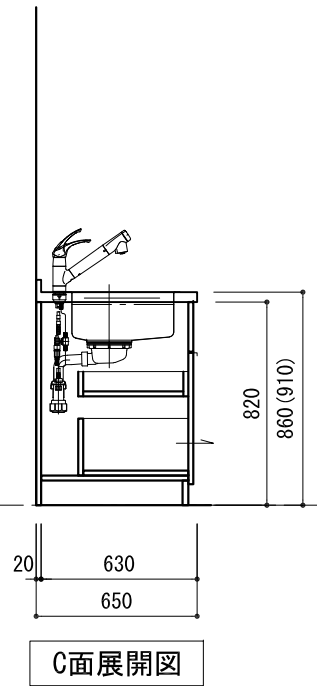
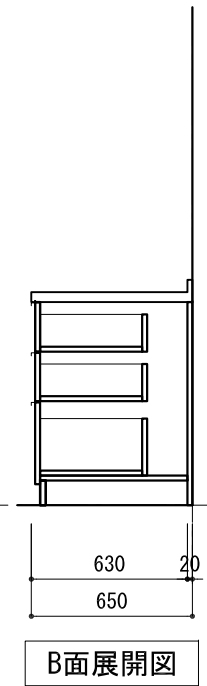
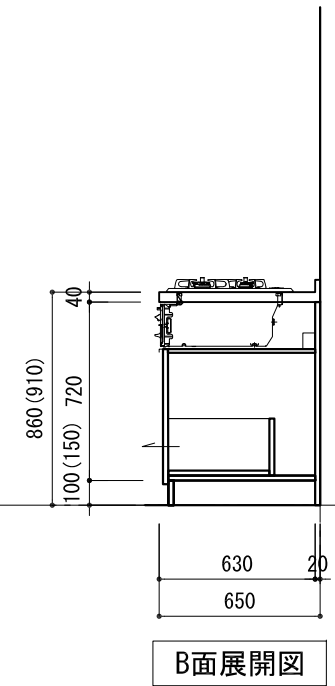
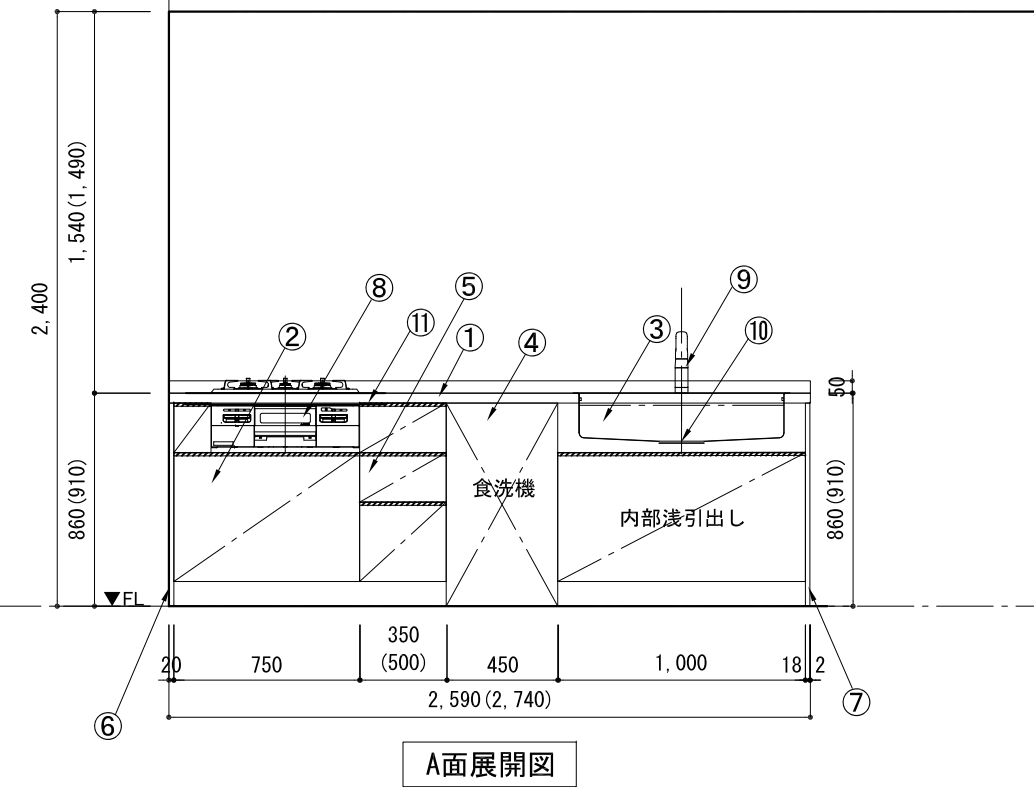


A-2L 壁付キッチン(突板仕様) シンク下引出しタイプ 奥行650 左コンロ 右シンク 天板ステンレス ハイレーション仕上げ t<40 食洗機巾450 プラン図

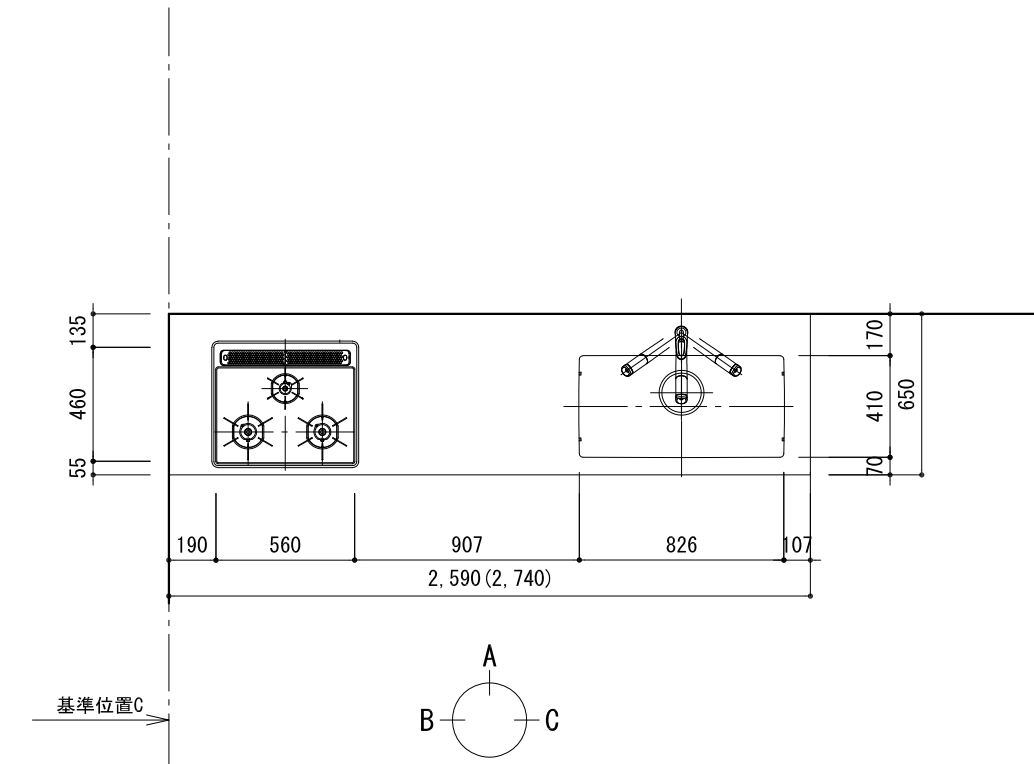


番号	名称	数量
①	ワークトップ (シンク付)	1
②	加熱機器用ヘースキャビネット W750	1
③	シンク用ヘースキャビネット W994	1
④	食洗機 W450	1
⑤	収納ヘースキャビネット W300	1
⑥	サイドスパー t20	1
⑦	サイドパネ t18	1
⑧	加熱機器 3口ガスコンロ 3口IHヒーター	1
⑨	水栓 混合水栓	1
⑩	排水金具 (40A)	1
⑪	別梱パッケージ ・取っ手 アルミバー	1 1

※印はオプション品







備考欄/NOTE	改訂	縮尺/SCALE	図面名称/TITLE	図面番号/NO.	
1、本図は、L勝手（コンロ基準）を示す。 2、（ ）内寸法は、ワークトップ高さ910mmの場合を示す。 3、クリアランスは推奨寸法で記載しております。 4、本図は、天井高2400mm想定で記載されておりますが、各物件ごとに高さ調整し、ご使用ください。 5、IH/ガス両方の加熱機器を考慮した設備位置で記載しております。 6、仕様は改良のため予告なく変更することがあります。 7、食洗機600巾はキッチン2740巾のみになり、引出ユニット350巾となります。	4 3 2 1 0	9 8 7 6 5	1/30 (A3)	A-2L 壁付キッチン(突板仕様) シンク下オープンタイプ 奥行650 左コンロ 右シンク 天板ステンレス ハイレーション仕上げ T<40 食洗機巾450 プラン図	A-2L-1

A-2L 壁付キッチン(突板仕様) シンク下引出しタイプ 奥行650 左コンロ 右シンク 天板ステンレス パイプレーション仕上げ t<40 食洗機巾450 配管図

■ 国産食洗機配管図

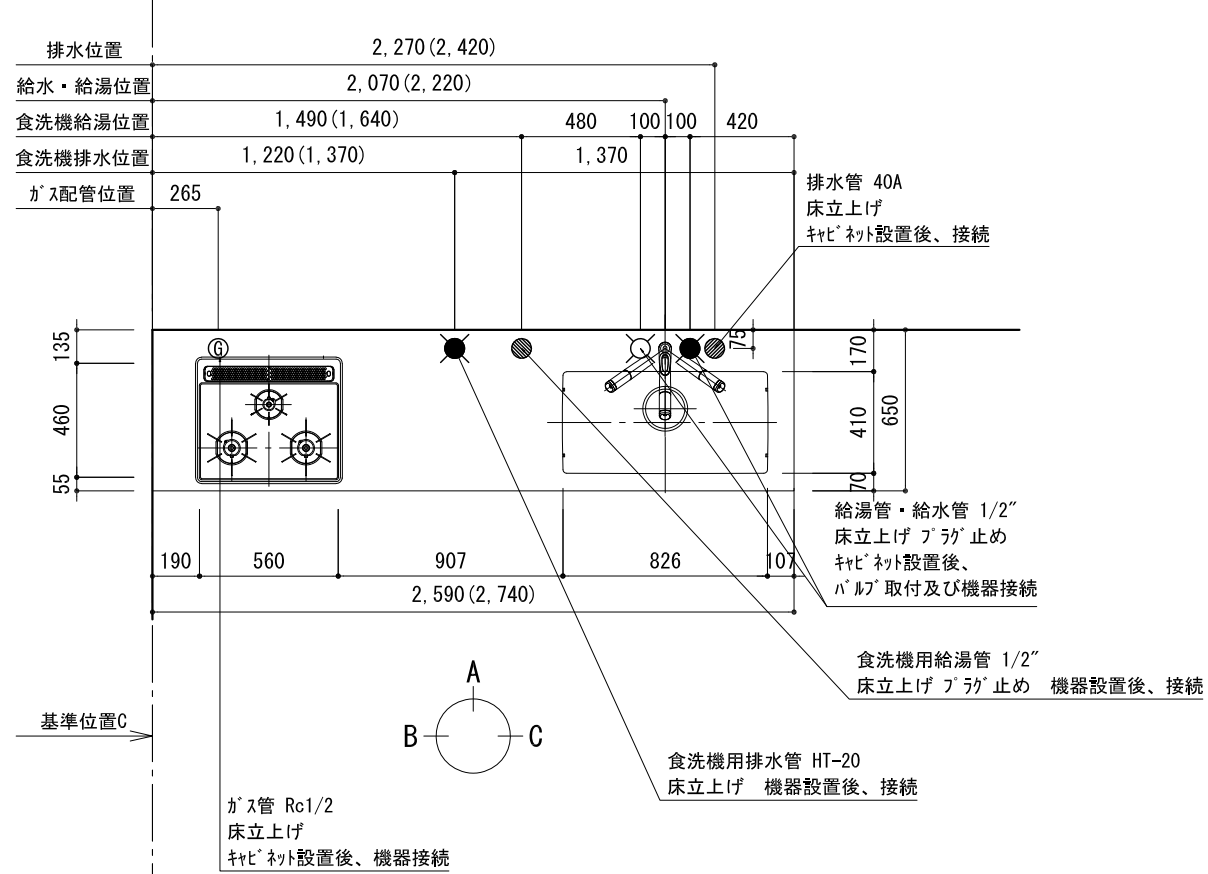

■ 海外産食洗機配管図

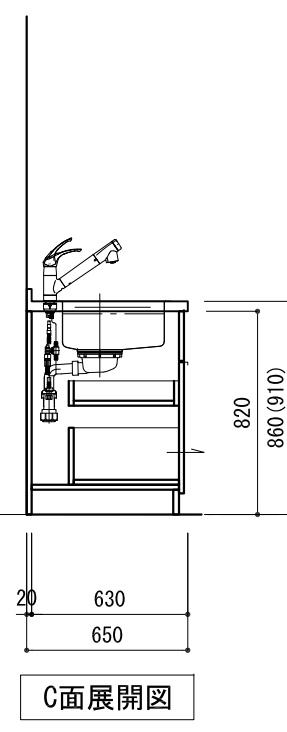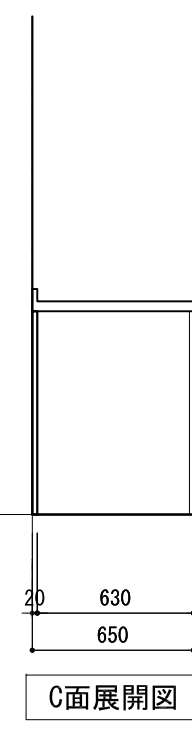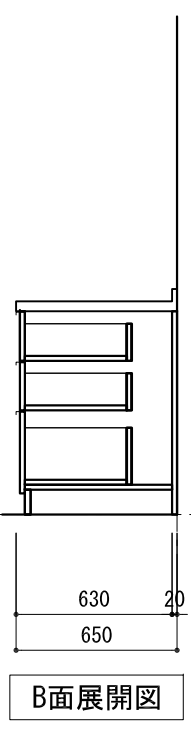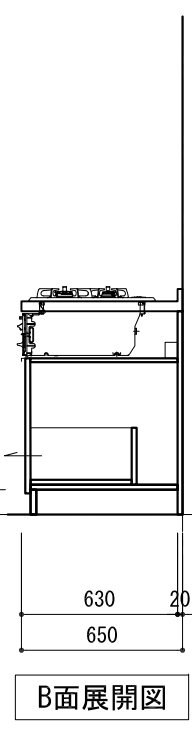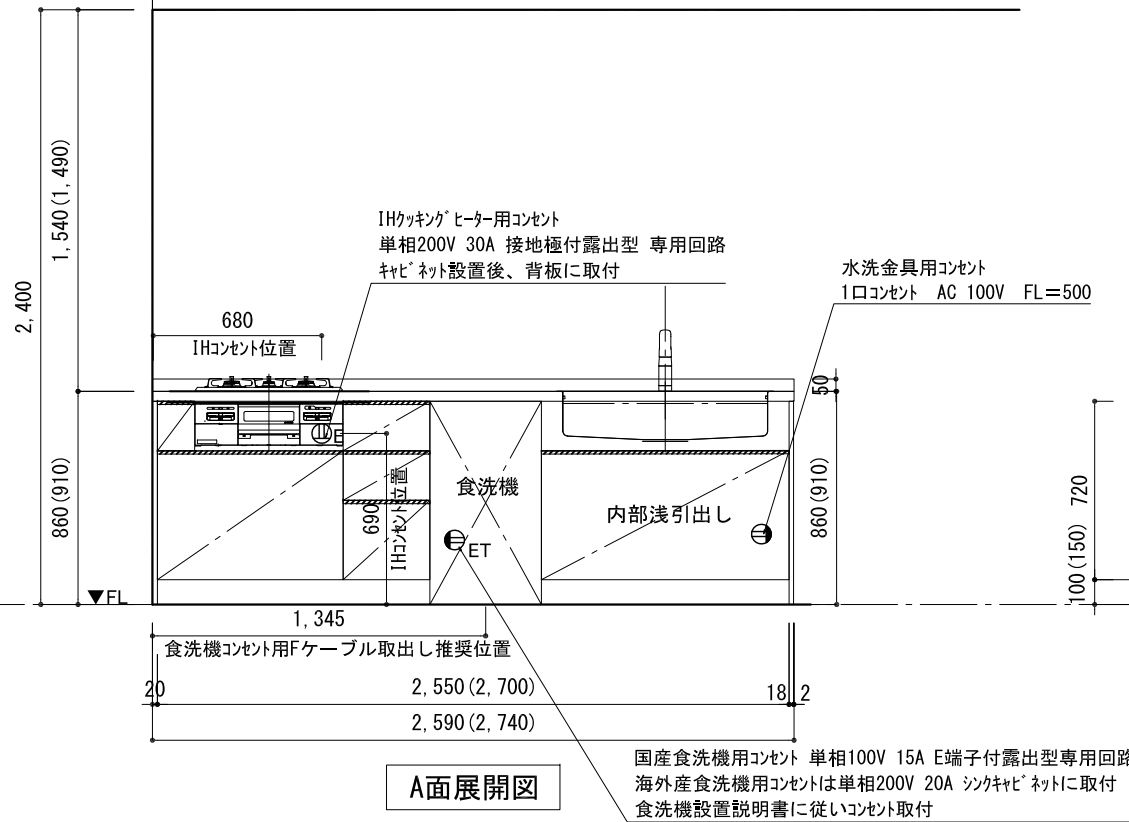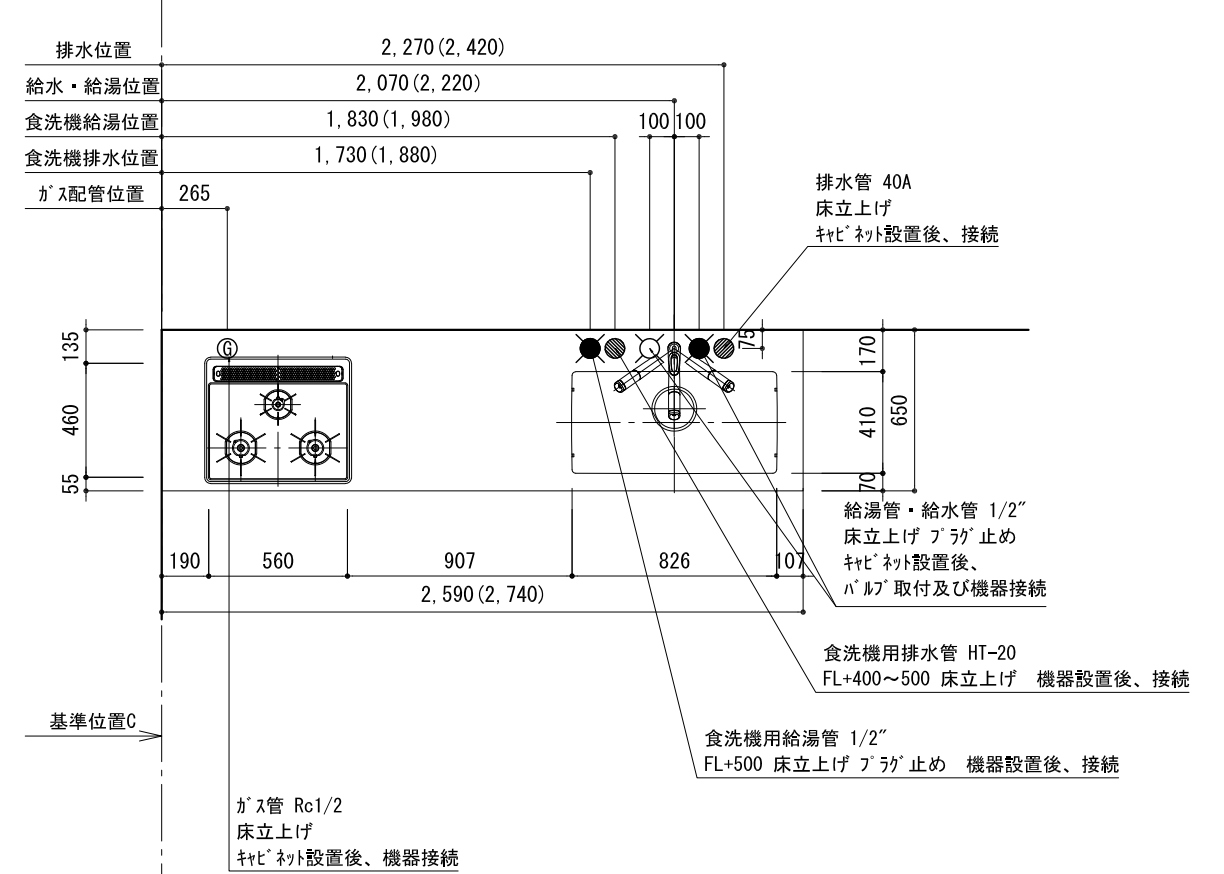

備考欄/NOTE	改訂	縮尺/SCALE	図面名称/TITLE	図面番号/NO.	
1、本図は、L勝手（コンロ基準）を示す。 2、（ ）内寸法は、ワークトップ高さ910mmの場合を示す。 3、クリアランスは推奨寸法で記載しております。 4、本図は、天井高2400想定で記載されておりますが、各物件ごとに高さ調整し、ご使用ください。 5、IH/ガス両方の加熱機器を考慮した設備位置で記載しております。 6、仕様は改良のため予告なく変更することがあります。 7、食洗機600巾はキッチン2740巾のみになり、引出ユニット350巾となります。	4 3 2 1 0	9 8 7 6 5	1/30 (A3)	A-2L 壁付キッチン(突板仕様) シンク下引出しタイプ 奥行650 左コンロ 右シンク 天板ステンレス パイプレーション仕上げ t<40 食洗機巾450 配管図	A-2L-2