

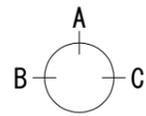



A-2R 壁付キッチン シンク下引出しタイプ 奥行650 右コンロ 左シンク 天板ステンレス パイプレーション仕上げ t<40 食洗機巾450 プラン図

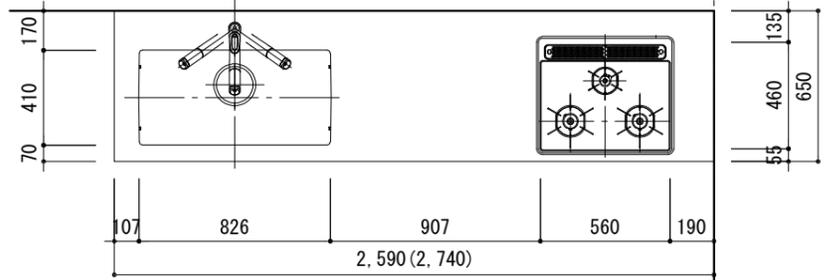


基準位置B

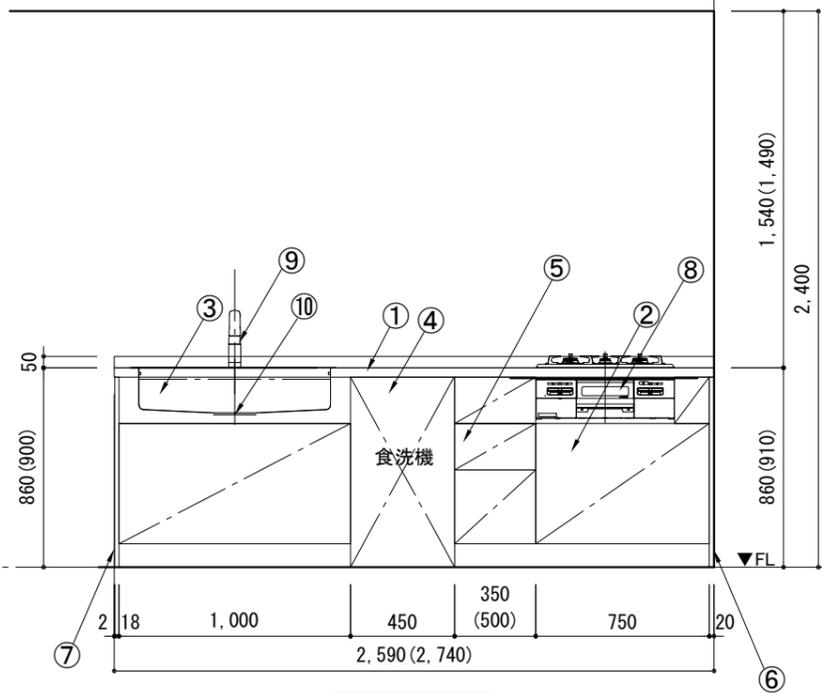


A面展開図

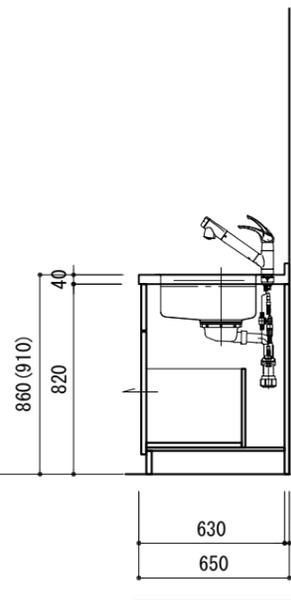

B面展開図

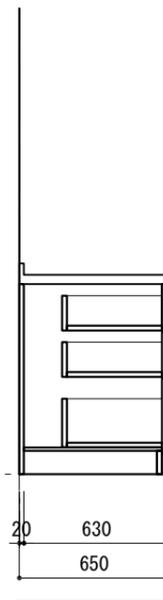

C面展開図

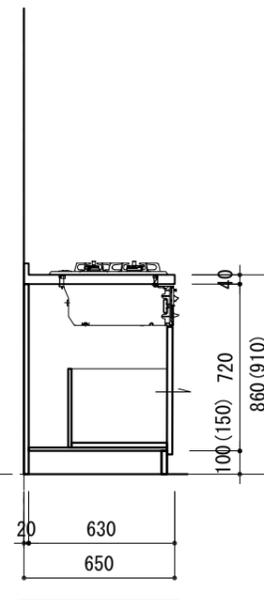

C面展開図

番号	名称	数量
①	ワークトップ (シンク付)	1
②	加熱機器用ベースキャビネット	W750 1
③	シンク用ベースキャビネット	W994 1
④	食洗機	W450 1
⑤	収納ベースキャビネット	W300 1
⑥	サイドスーサー	t20 1
⑦	サイドパネル	t18 1
⑧	加熱機器	3口ガスコンロ 3口IHヒーター 1
⑨	水栓	混合水栓 1
⑩	排水金具 (40A)	1
⑪	別梱パーツセット ・取っ手	J堀込 1 1

※印はオプション品


備考欄/NOTE

- 1、本図は、L勝手 (コンロ基準) を示す。
- 2、( ) 内寸法は、ワークトップ高さ910mmの場合を示す。
- 3、クリアランスは推奨寸法で記載しております。
- 4、本図は、天井高2400想定で記載されておりますが、各物件ごとに高さ調整し、ご使用ください。
- 5、IH/ガス両方の加熱機器を考慮した設備位置で記載しております。
- 6、仕様は改良のため予告なく変更することがあります。
- 7、食洗機600巾はキッチン2740巾のみになり、引出ユニット350巾となります。







4		9			縮尺/SCALE	図面名称/TITLE	図面番号/NO.
3		8			1/30 (A3)	A-2R 壁付キッチン シンク下引出しタイプ 奥行650 右コンロ 左シンク 天板 ステンレス パイプレーション仕上げ T<40 食洗機巾450 プラン図	A-2R-1
2		7					
1		6					
0		5					

A-2R 壁付キッチン シンク下引出しタイプ 奥行650 右コンロ 左シンク 天板ステンレス パイプレーション仕上げ t<40 食洗機巾450 配管図

■ 国産食洗機配管図

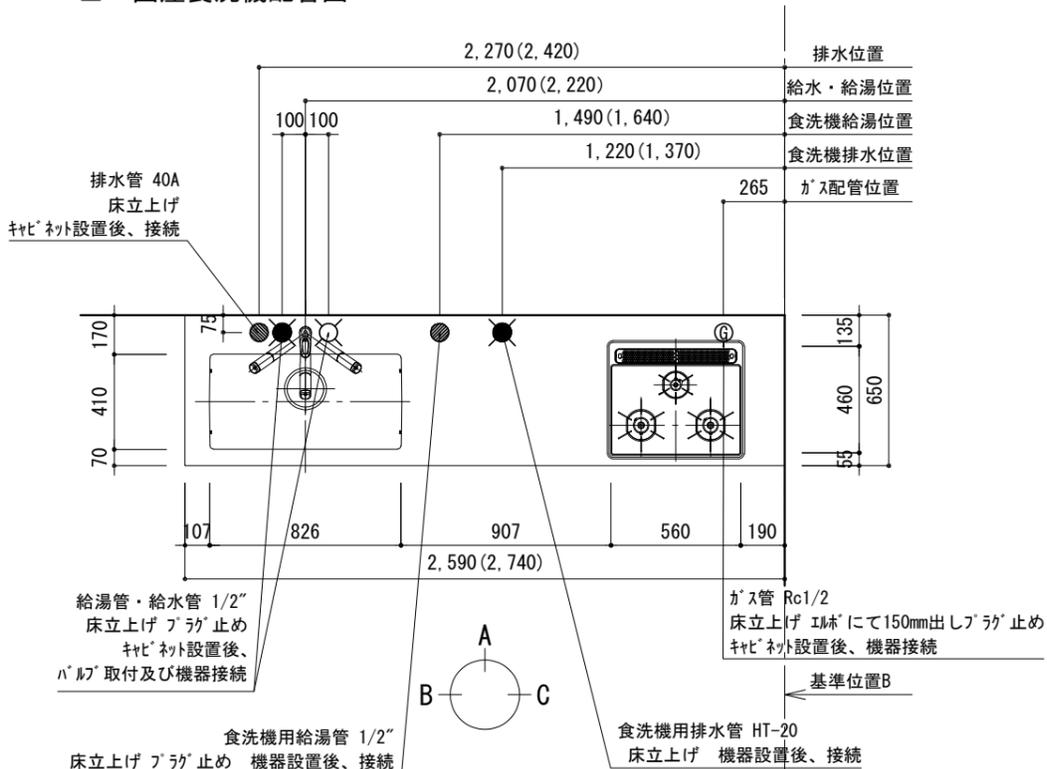

■ 海外産食洗機配管図

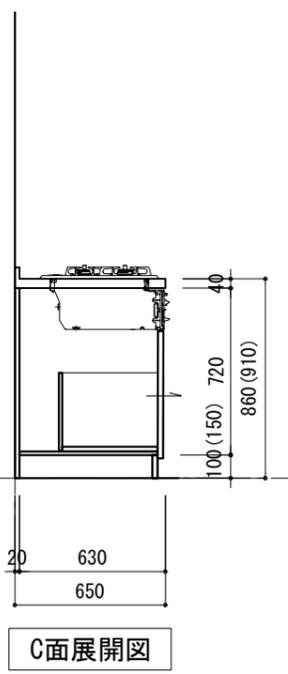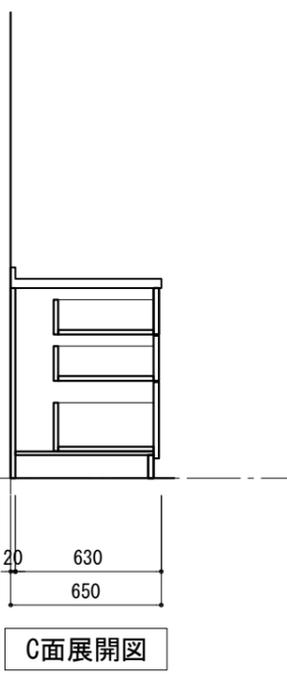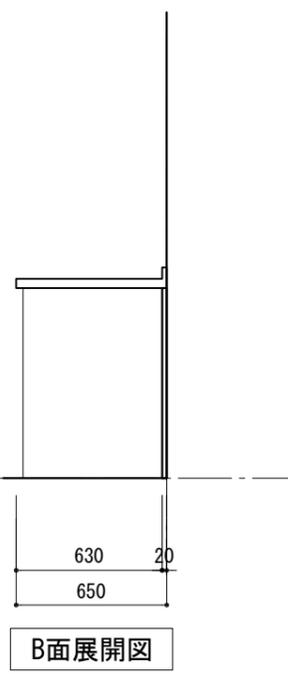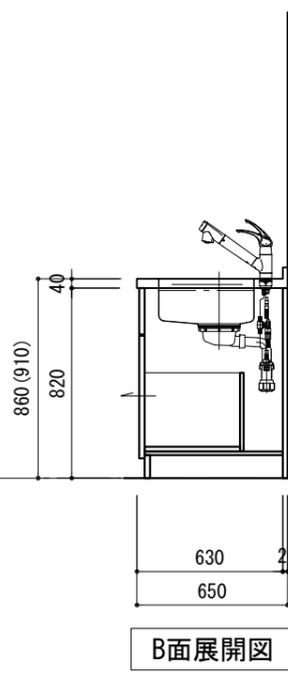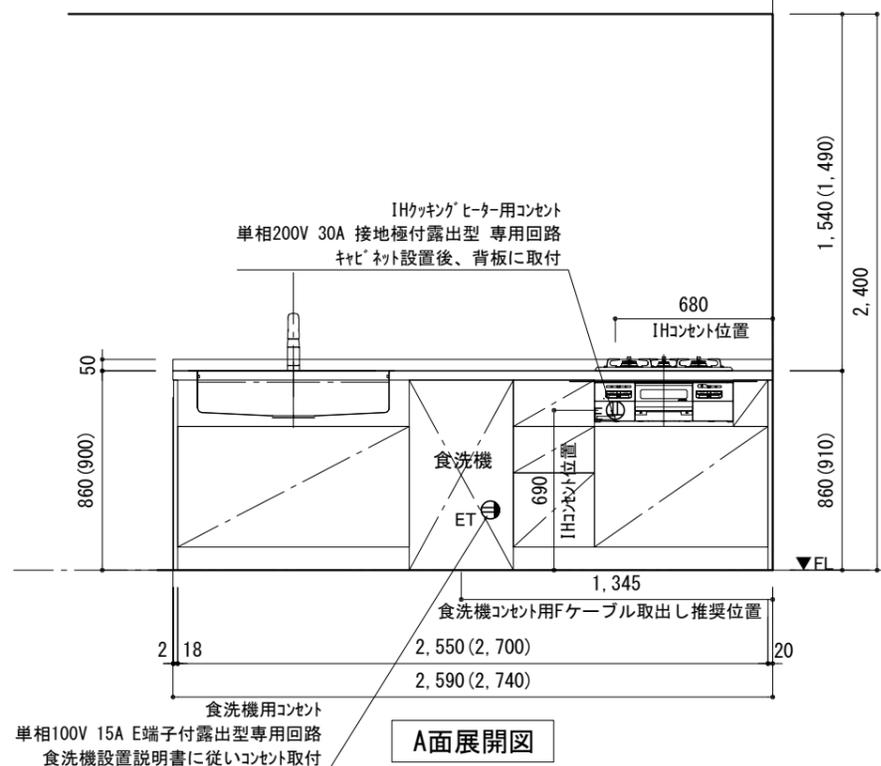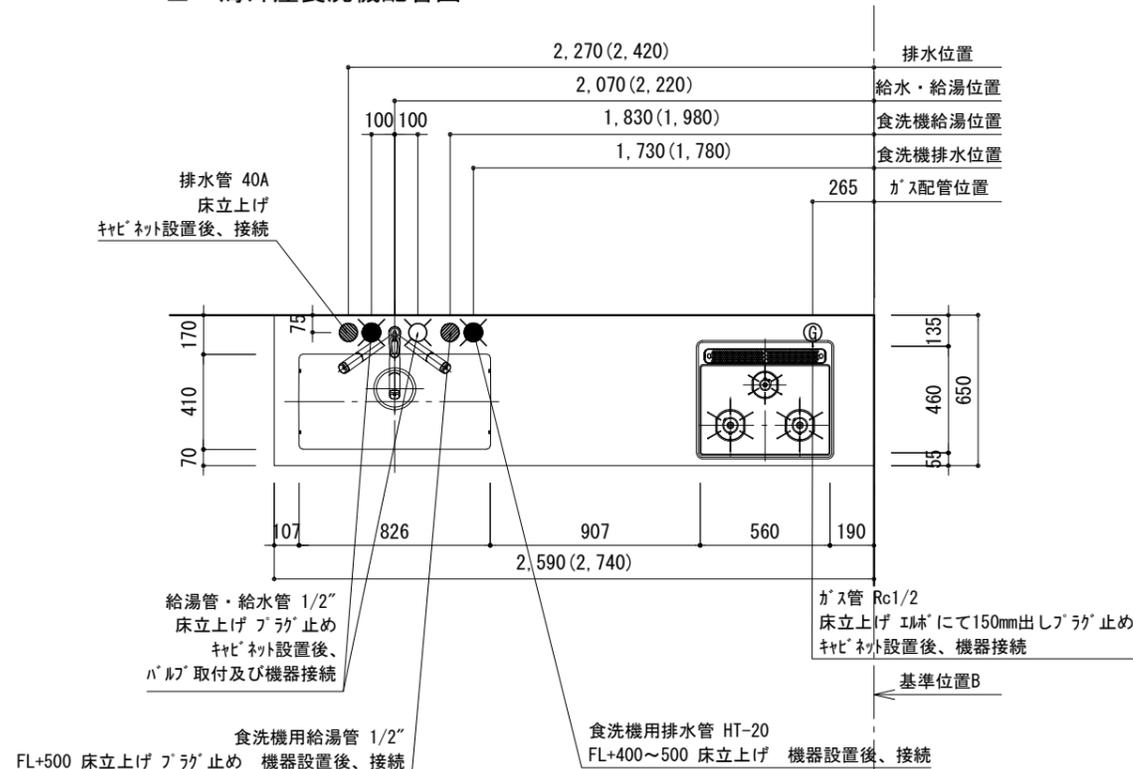

備考欄/NOTE

- 1、本図は、L勝手（コンロ基準）を示す。
- 2、（ ）内寸法は、ワークトップ高さ910mmの場合を示す。
- 3、クリアランスは推奨寸法で記載しております。
- 4、本図は、天井高2400想定で記載されておりますが、各物件ごとに高さ調整し、ご使用ください。
- 5、IH/ガス両方の加熱機器を考慮した設備位置で記載しております。
- 6、仕様は改良のため予告なく変更することがあります。
- 7、食洗機600巾はキッチン2740巾のみになり、引出ユニット350巾となります。

改訂	4		9		縮尺/SCALE 1/30 (A3)	図面名称/TITLE A-2R 壁付キッチン シンク下オープンタイプ 奥行650 右コンロ 左シンク 天板 ステンレス パイプレーション仕上げ T<40 食洗機巾450 配管図	図面番号/NO. A-2R-2
	3		8				
	2		7				
	1		6				
	0		5				