
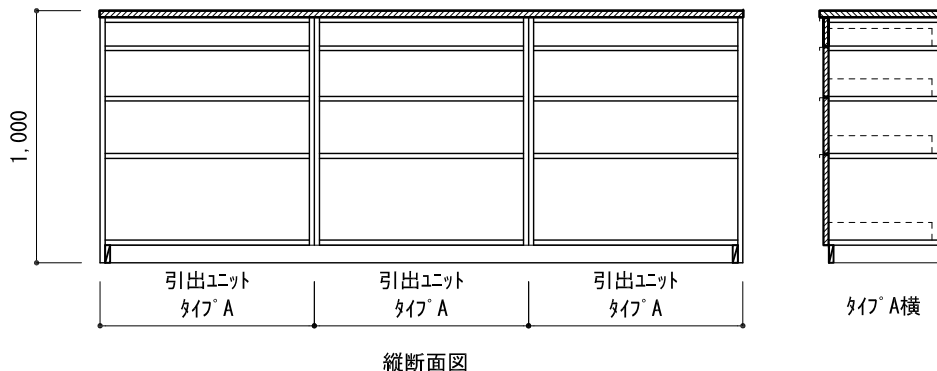
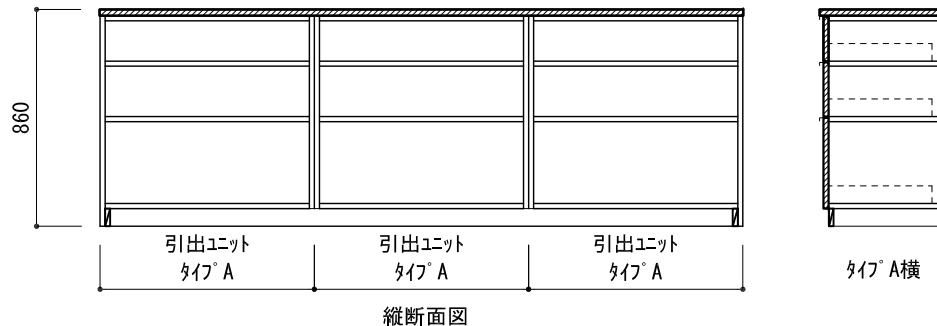
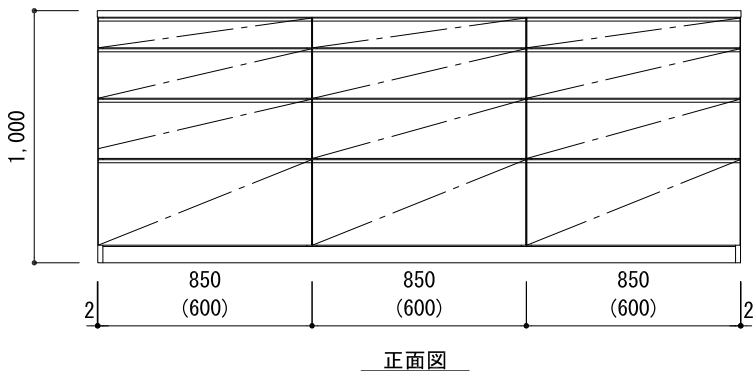
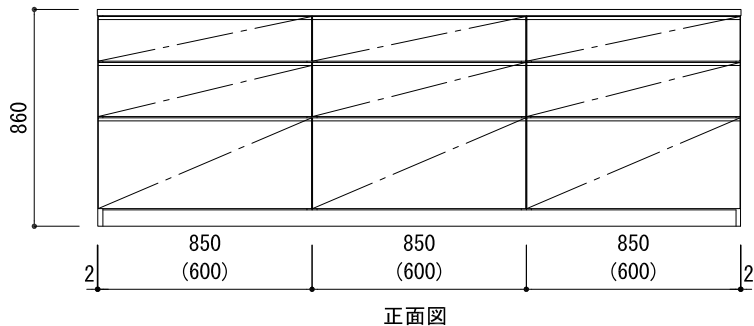


C-1 キッチンカウンター 奥行516 天板無垢材 3ユニット分割式 引出タイプ° (アルミバー)

サイズ/基本寸法 (mm)

W呼称	高さ	側面納まり	天板サイズ°	別梱包パ-ツ
1800	860	片フィルター	W1,824 / D500	フィルター t22×1
		フィルター無	W1,804 / D500	
	1000	片フィルター	W1,824 / D500	フィルター t22×1
		フィルター無	W1,804 / D500	
2550	860	両フィルター	W2,594 / D500	フィルター t22×2
		片フィルター	W2,574 / D500	フィルター t22×1
		フィルター無	W2,554 / D500	
	1000	両フィルター	W2,594 / D500	フィルター t22×2
		片フィルター	W2,574 / D500	フィルター t22×1
		フィルター無	W2,554 / D500	

●材種：ウォールナット・ブラックチェリー・オーク・カバ桜

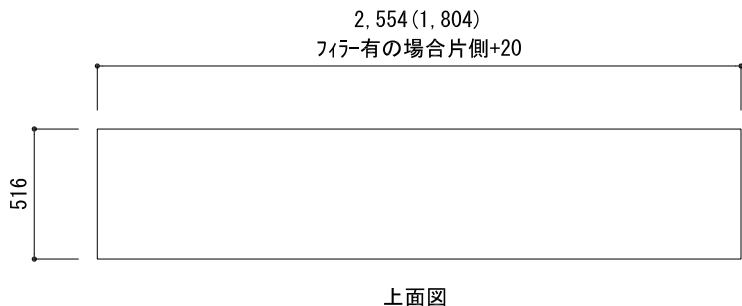

備考欄/NOTE
天板以外突板仕様

改訂	4			縮尺/SCALE 1/30 (A4)	図面名称/TITLE C-1 キッチンカウンター 奥行516 天板無垢材 3ユニット分割式 引出しタイプ	図面番号/NO. C-1
	3					
	2					
	1					
	0					