


D-2 ウォールキャビネット 奥行350 引き戸タイプ


サイズ/基本寸法 (mm)

W呼称	高さ	側面納まり	天板サイズ	別梱包パーツ
1800	500	片フィルター	W1,824 / D350	コ字フィルター t20×1
		フィルター無	W1,804 / D350	
	800	片フィルター	W1,824 / D350	コ字フィルター t20×1
		フィルター無	W1,804 / D350	

●材種：ウォールナット・ブラックチェリー・オーク・カバ桜

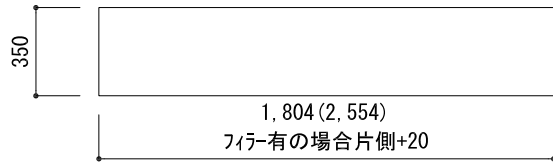


上面図

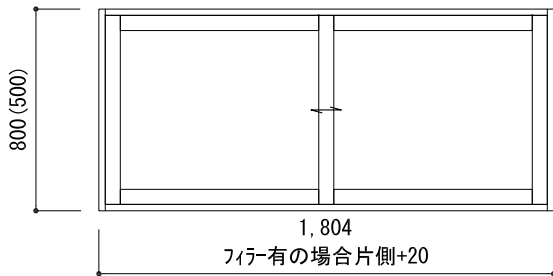


正面図



側面図

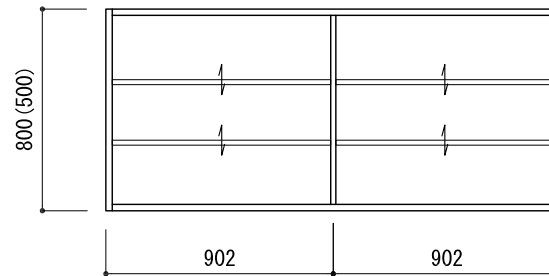


縦断面図

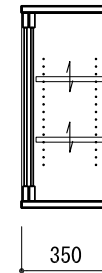


サイズ/基本寸法 (mm)


W呼称	高さ	側面納まり	天板サイズ	別梱包パーツ
2550	500	両フィルター	W2,594 / D350	コ字フィルター t20×2
		片フィルター	W2,574 / D350	コ字フィルター t20×1
		フィルター無	W2,540 / D350	
	800	両フィルター	W2,594 / D350	コ字フィルター t20×2
		片フィルター	W2,574 / D350	コ字フィルター t20×1
		フィルター無	W2,540 / D350	

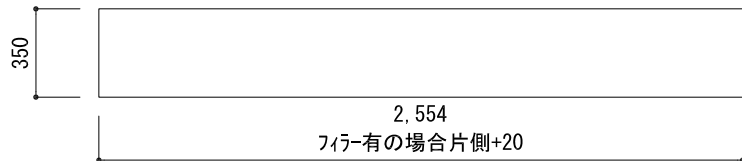


上面図

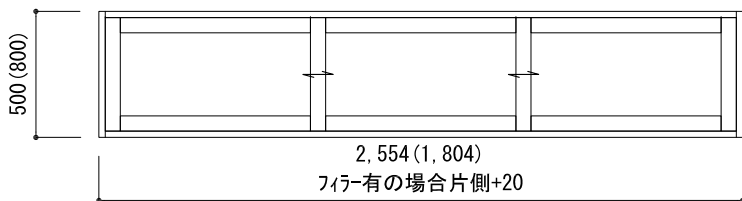


正面図

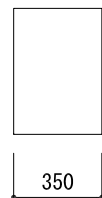

側面図

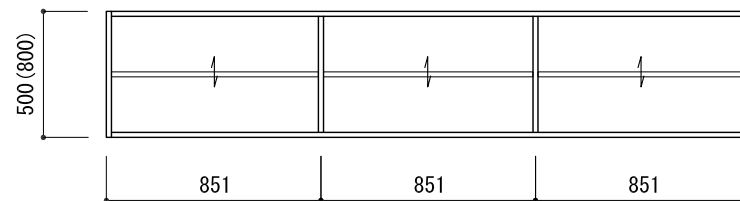

縦断面図

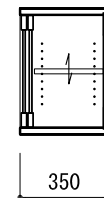

備考欄/NOTE
突板仕様

改訂	4	縮尺/SCALE	図面名称/TITLE	図面番号/NO.
	3			
	2			
	1			
	0			

1/30 (A4)

D-2 ウォールキャビネット
奥行350 引き戸タイプ

D-2